





Fasad mot söder
1:100

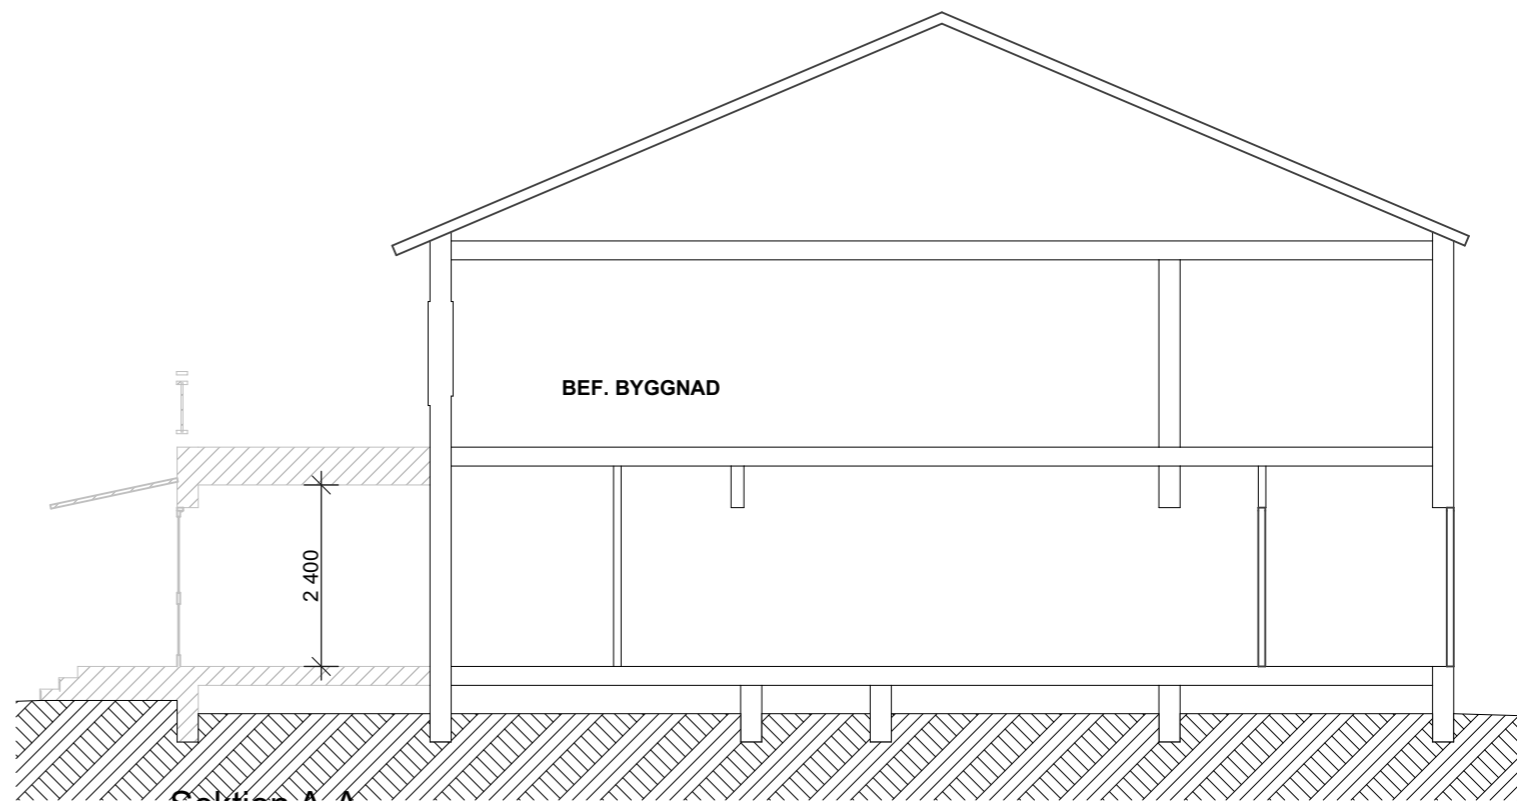

Sektion A-A
1:100

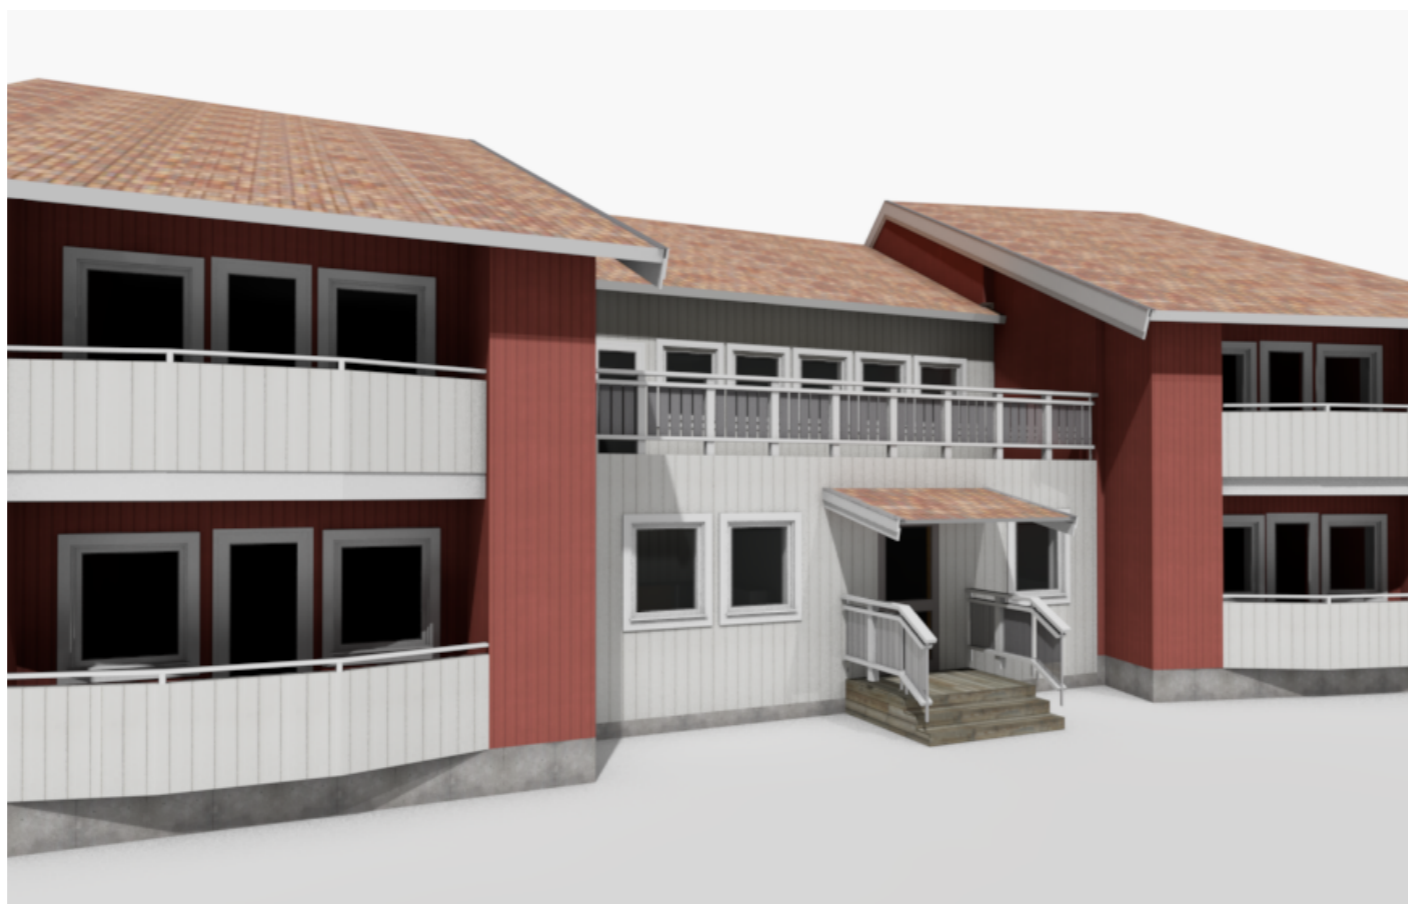

BET	ÄNDRINGEN AVSER	DATUM	SIGN
BYGGLOVSHANDLING			
Tillbyggnad flerbostadshus Brf Stöten Mitt			
 BYGG-TEKNIK I MALUNG AB 0280-131 20			
<input checked="" type="checkbox"/> ARKITEKTUR <input type="checkbox"/> KONSTRUKTION <input type="checkbox"/> VVS <input type="checkbox"/> BRAND			
UPPDRAG NR 2018-0062	RITAD AV A Ädilling	HANDLÄGGARE	
DATUM 2018-08-13	ANSVARIG K-E Sigfrids		
Stöten Fasader			
SKALA 1:100	RITNINGNUMMER A 40-2-01	BET	