




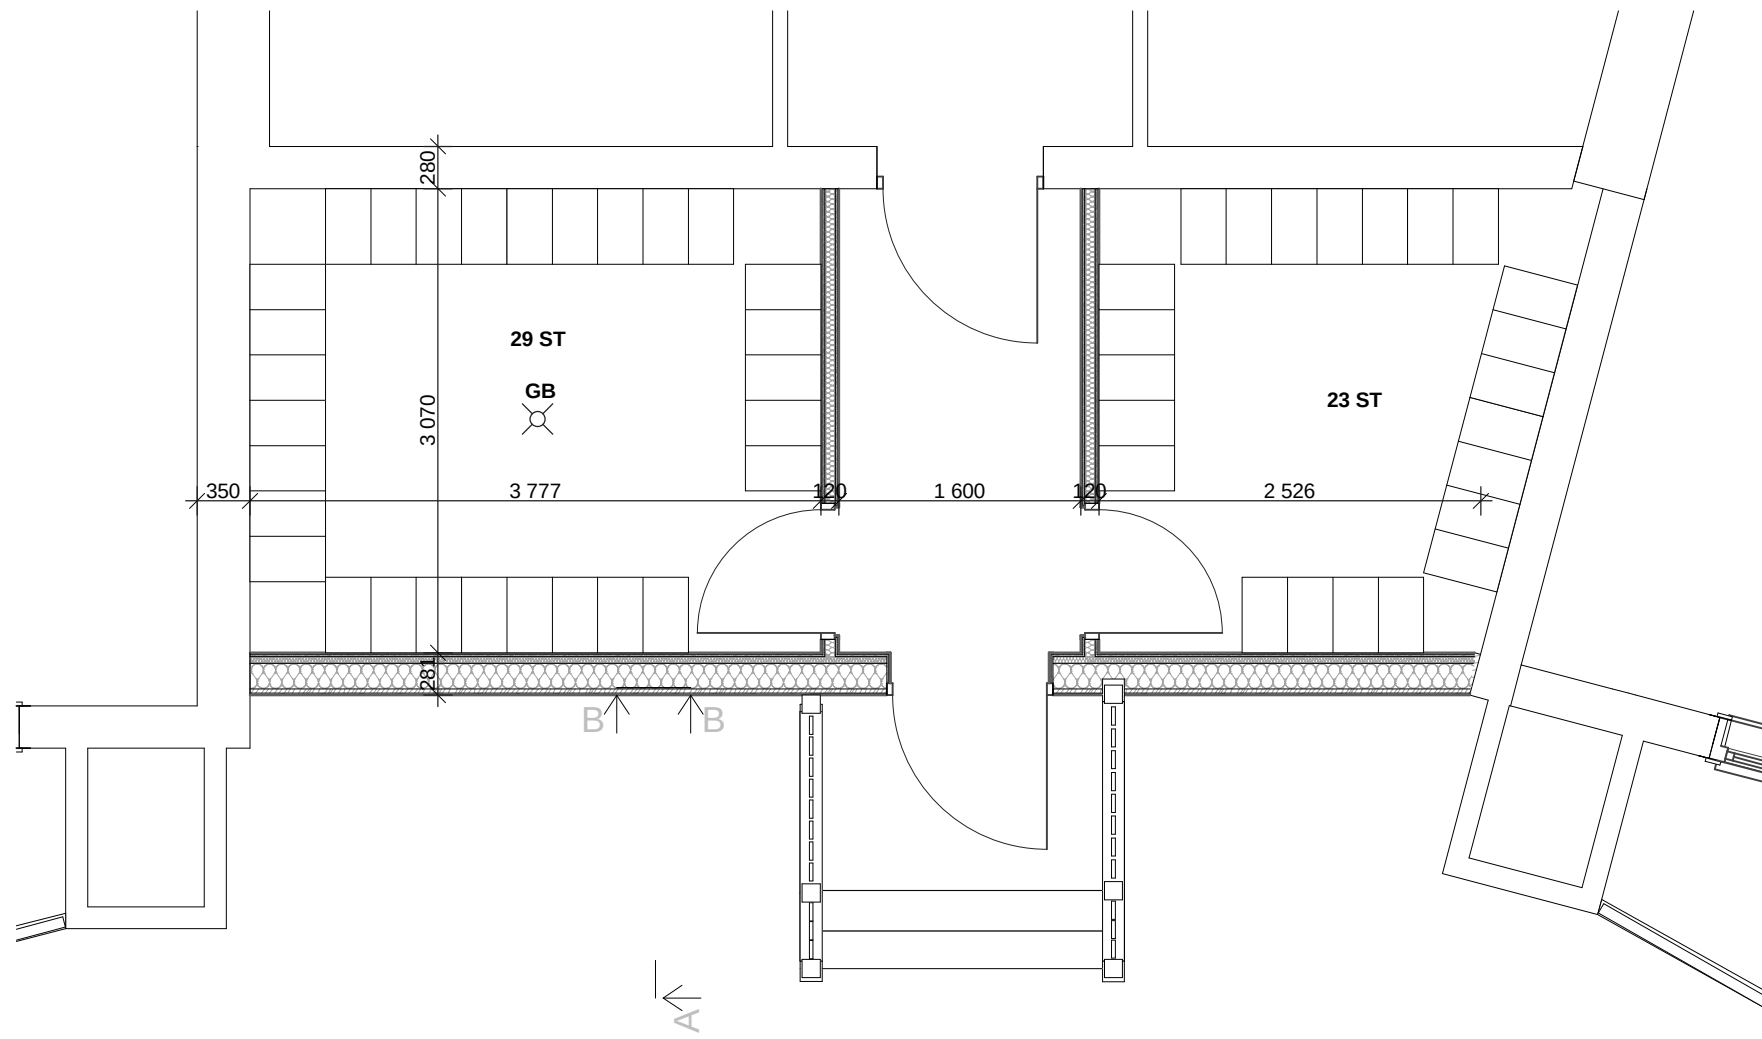


Entréplan
1:50

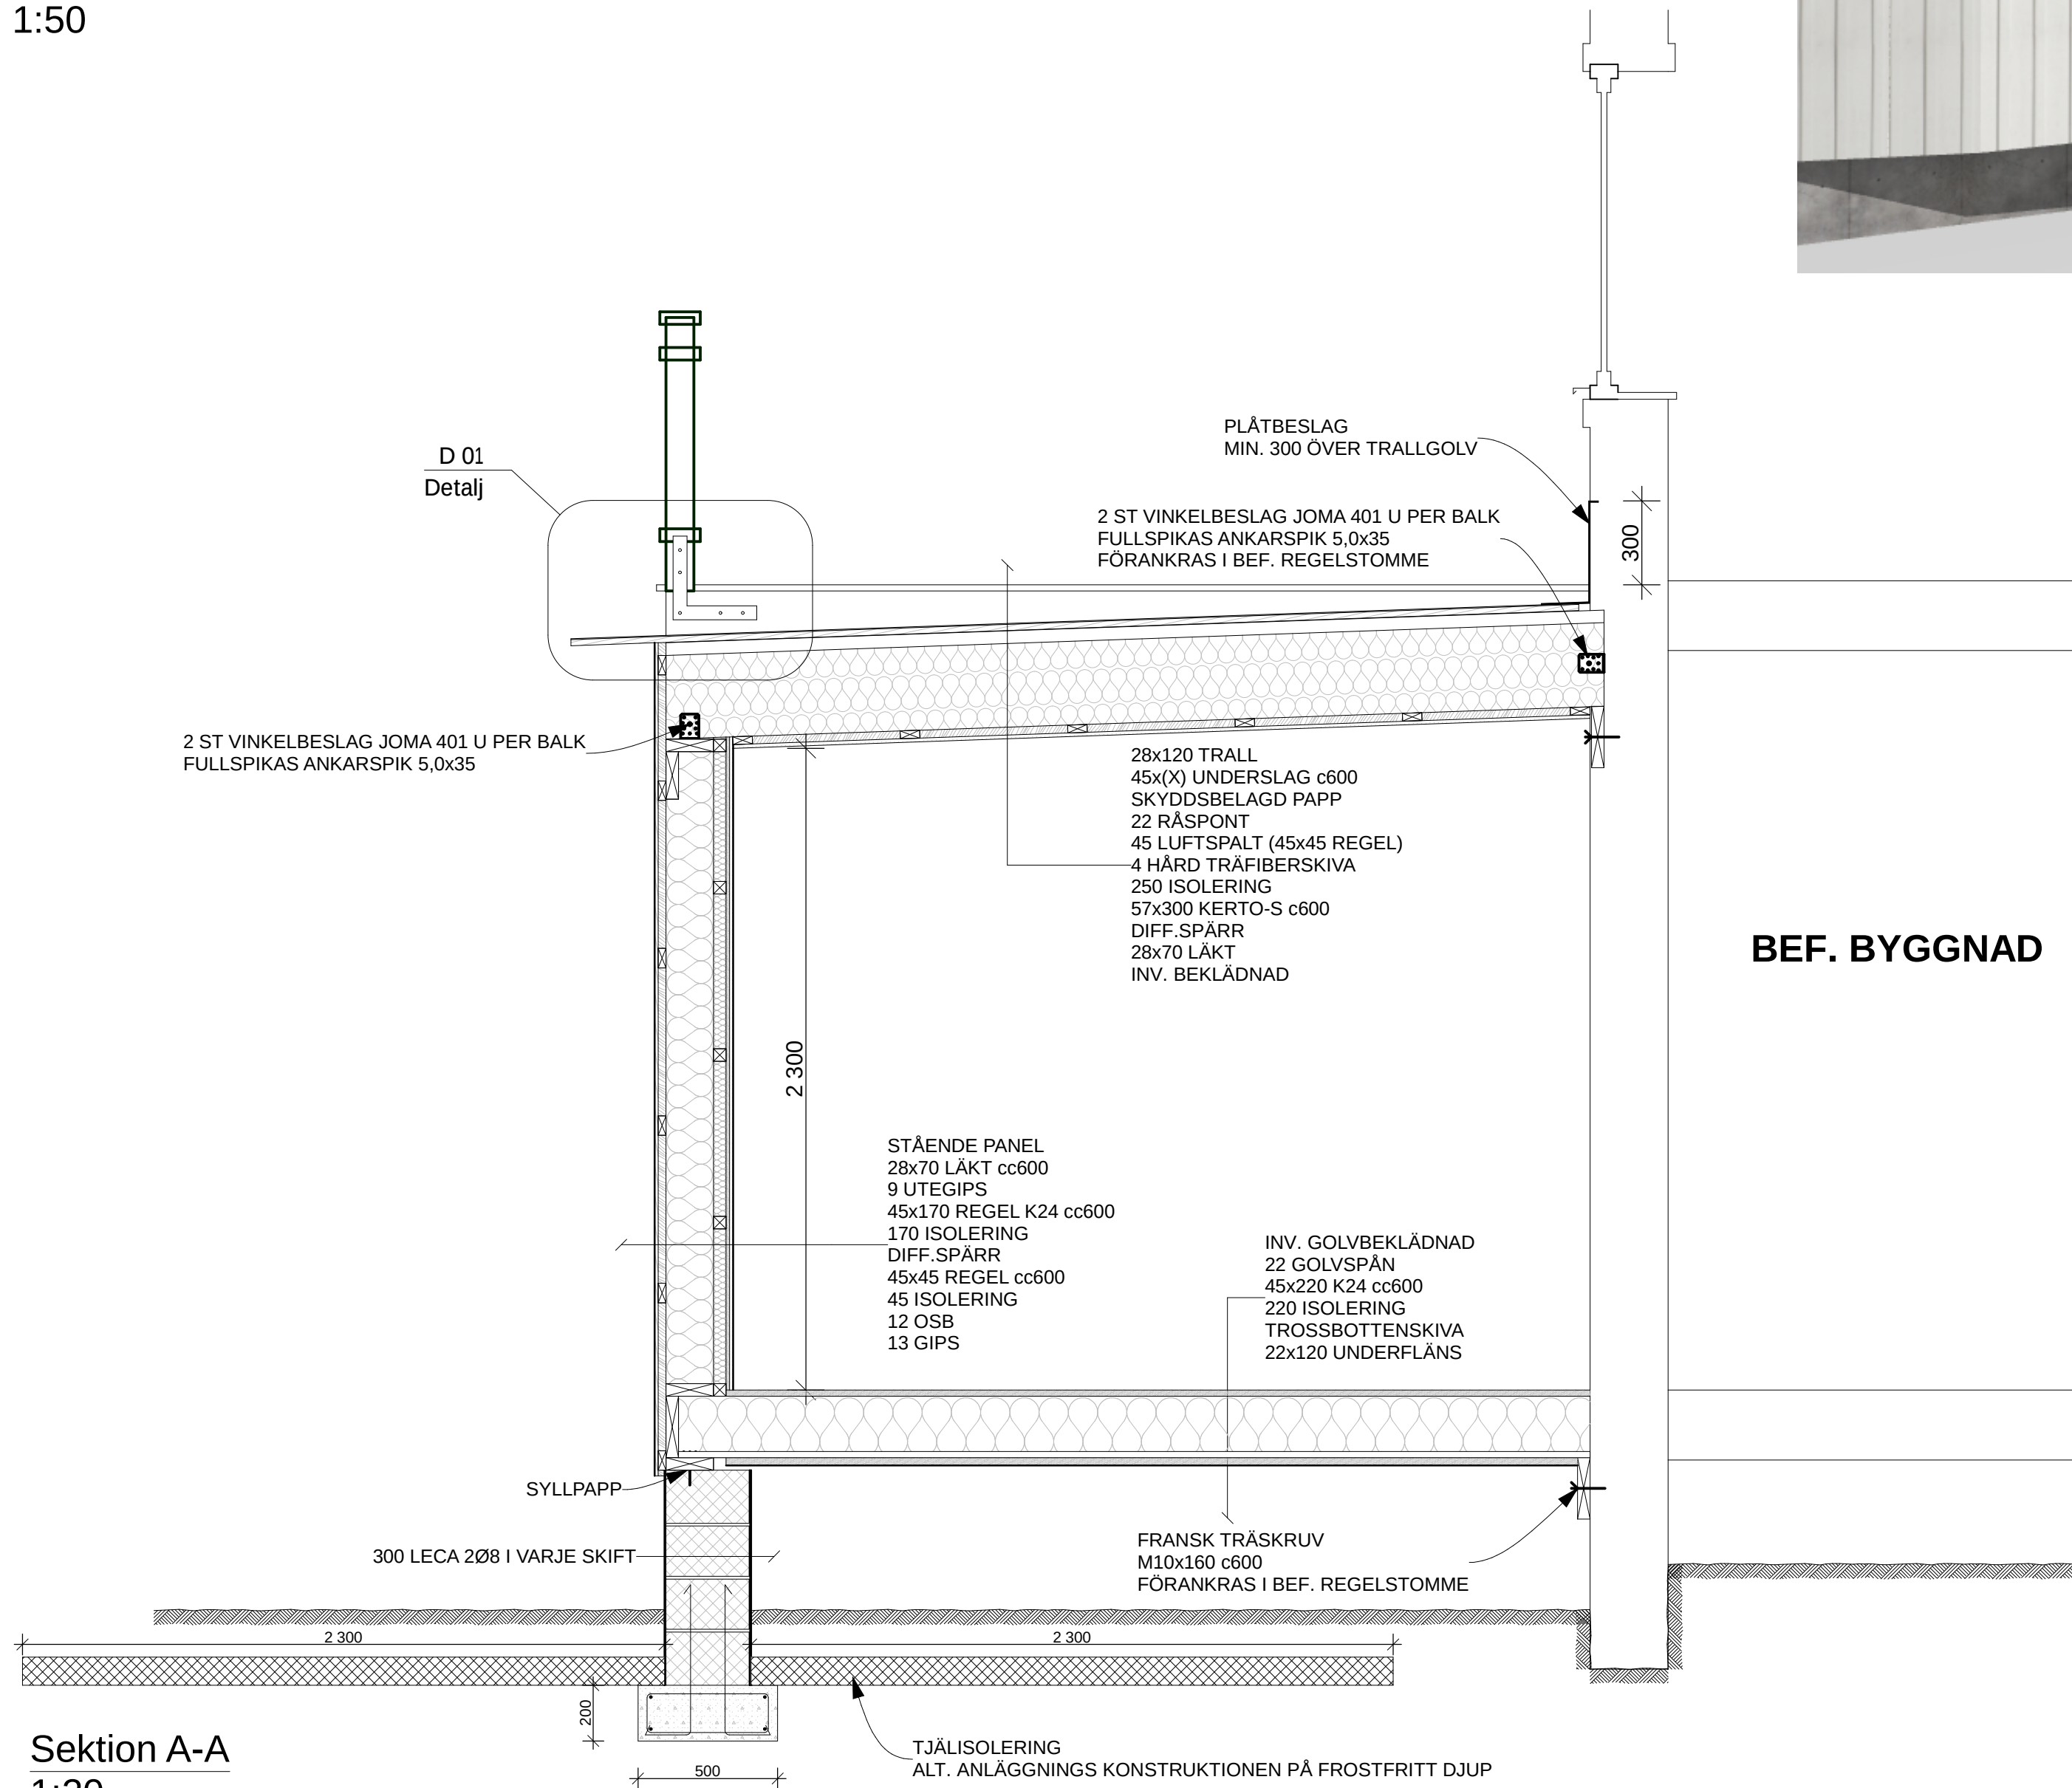


Sektion A-A
1:20

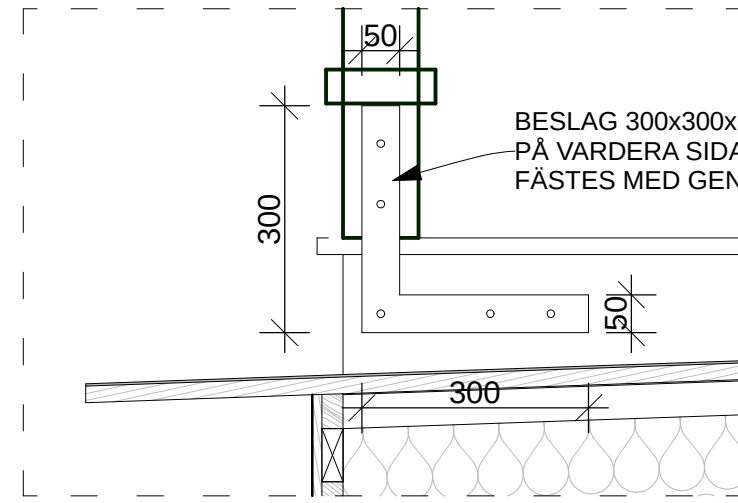

D 01 Stolpinfästning sida 1:10

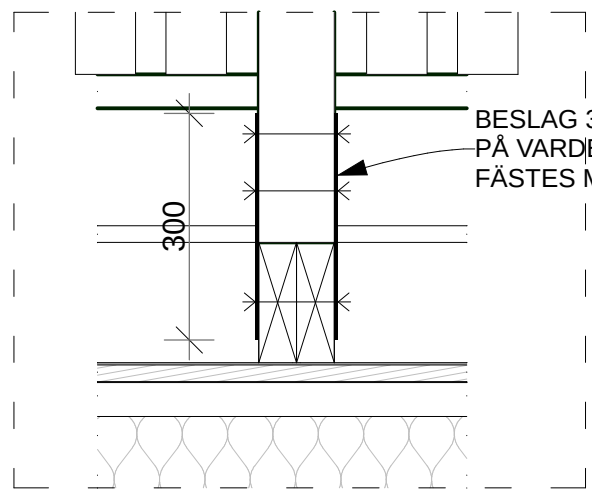

D 02 Stolpinfästning framifrån 1:10

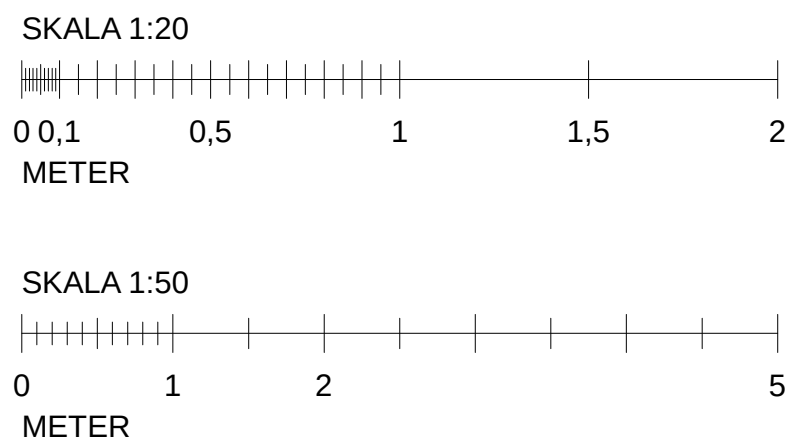

BET	ÄNDRINGSKÄRDET	DATUM	SKALA
FÖRHANDSKOPIA			
Tillbyggnad flerbostadshus Brf Stöten Mitt			
  BYGG-TEKNIK I MALUNG AB 0280-131 20			
☒ ARKITEKTUR ☐ KONSTRUKTION ☐ VVS ☐ BRAND			
UPPRISAG NR 2018-0062	RITAD AV A Adling	HANDLAGGARE	
DATUM 2019-01-29	ANSVARIG K-E Sigfrids		
Västra Sälen 5:548 Sektion, plan samt vy			
SKALA 1:20, 1:50 (A1)	RITNINGSNUMMER K 01	BET	